



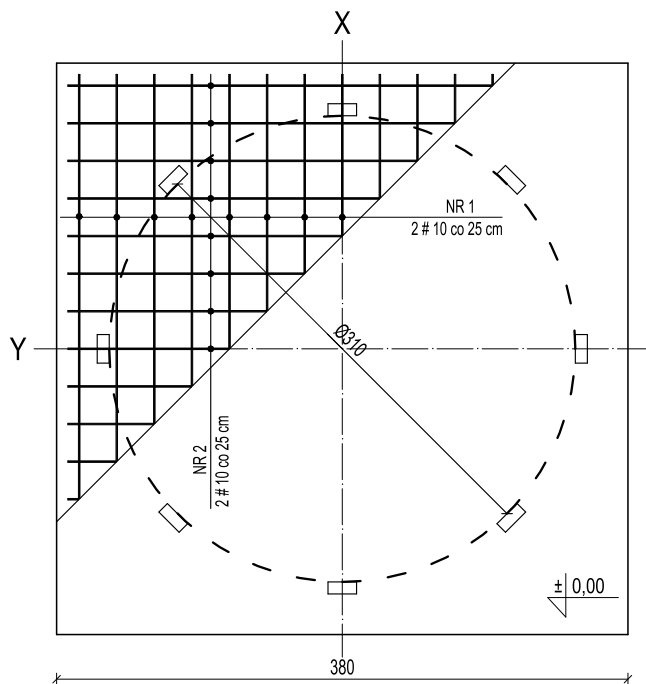


NR 2 # 10 co 25 cm l=421, 2x15 szt.

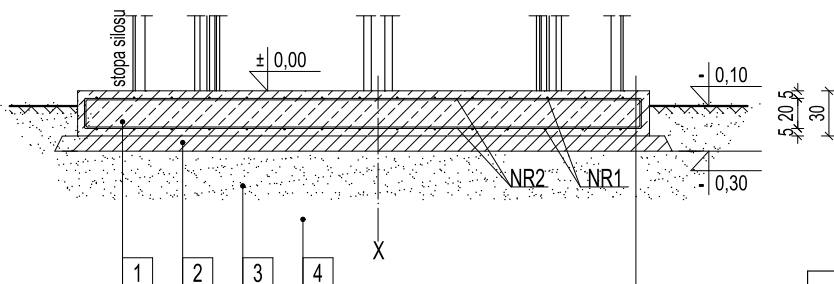

- 1 płyta fundamentowa-beton C20/25 gr. 30 cm, zbrojony podwójną siatką z prętów #10 o oczku 25 x 25 cm
- 2 podkład z suchego betonu C8/10 gr.10 cm
- 3 podsypka piaskowa zagęszczona warstwowo do ld=0,6-0,7
- 4 grunt rodzimy (grunt nośny)

NR 2 # 10 co 25 cm l=421, 2x15 szt.

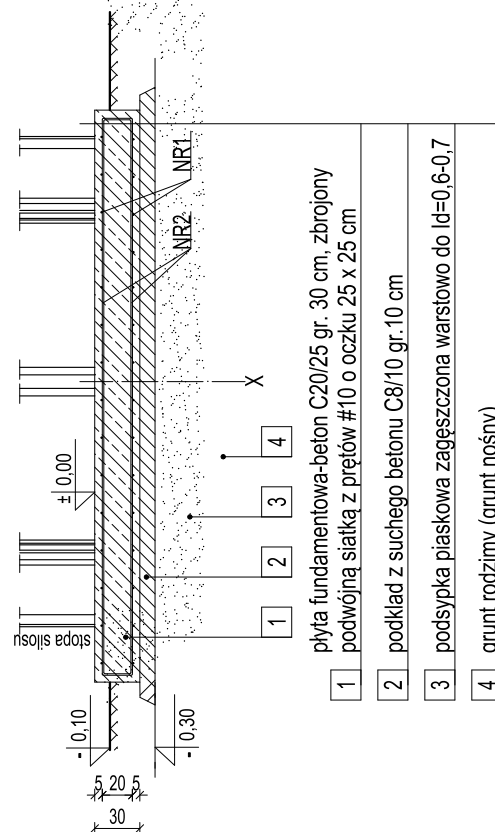

SPECYFIKACJA ZBROJENIA

ELEMENT	POZYCJA	ŚREDNICA Ø	DŁUGOŚĆ l [cm]	ILOŚĆ n	n x l [m]	MASA [kg/m]	MASA PRĘTA [kg]	MASA OGÓLNA [kg]
F-1(szt.1)	NR1	10	421	30	126,3	0,617	78,0	155,9
	NR2	10	421	30	126,3	0,617	78,0	

BETON B25 (C20/25)
STAL AIIIIN (B5t00SP)
otulina 50mm

temat:
POSADOWIENIE SIŁOSU ZBOŻOWEGO LEJOWEGO
O POJEMNOŚCI 30 t FIRMY AGOS
WRAZ Z WYKONANIEM PŁYTY FUNDAMENTOWEJ

rysunek
PŁYTA FUNDAMENTOWA

inwestor

adres inwestycji

opracował

podpis


data

skala

1:50

nr rys.

3

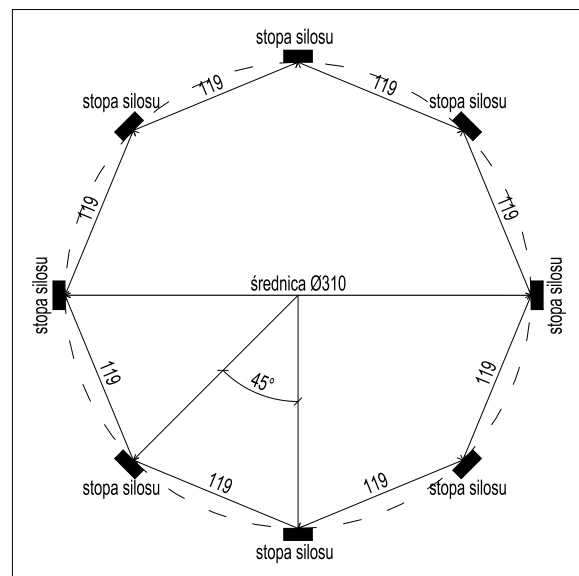

* Montaż silosu odbywa się przy pomocy kotew stalowych