


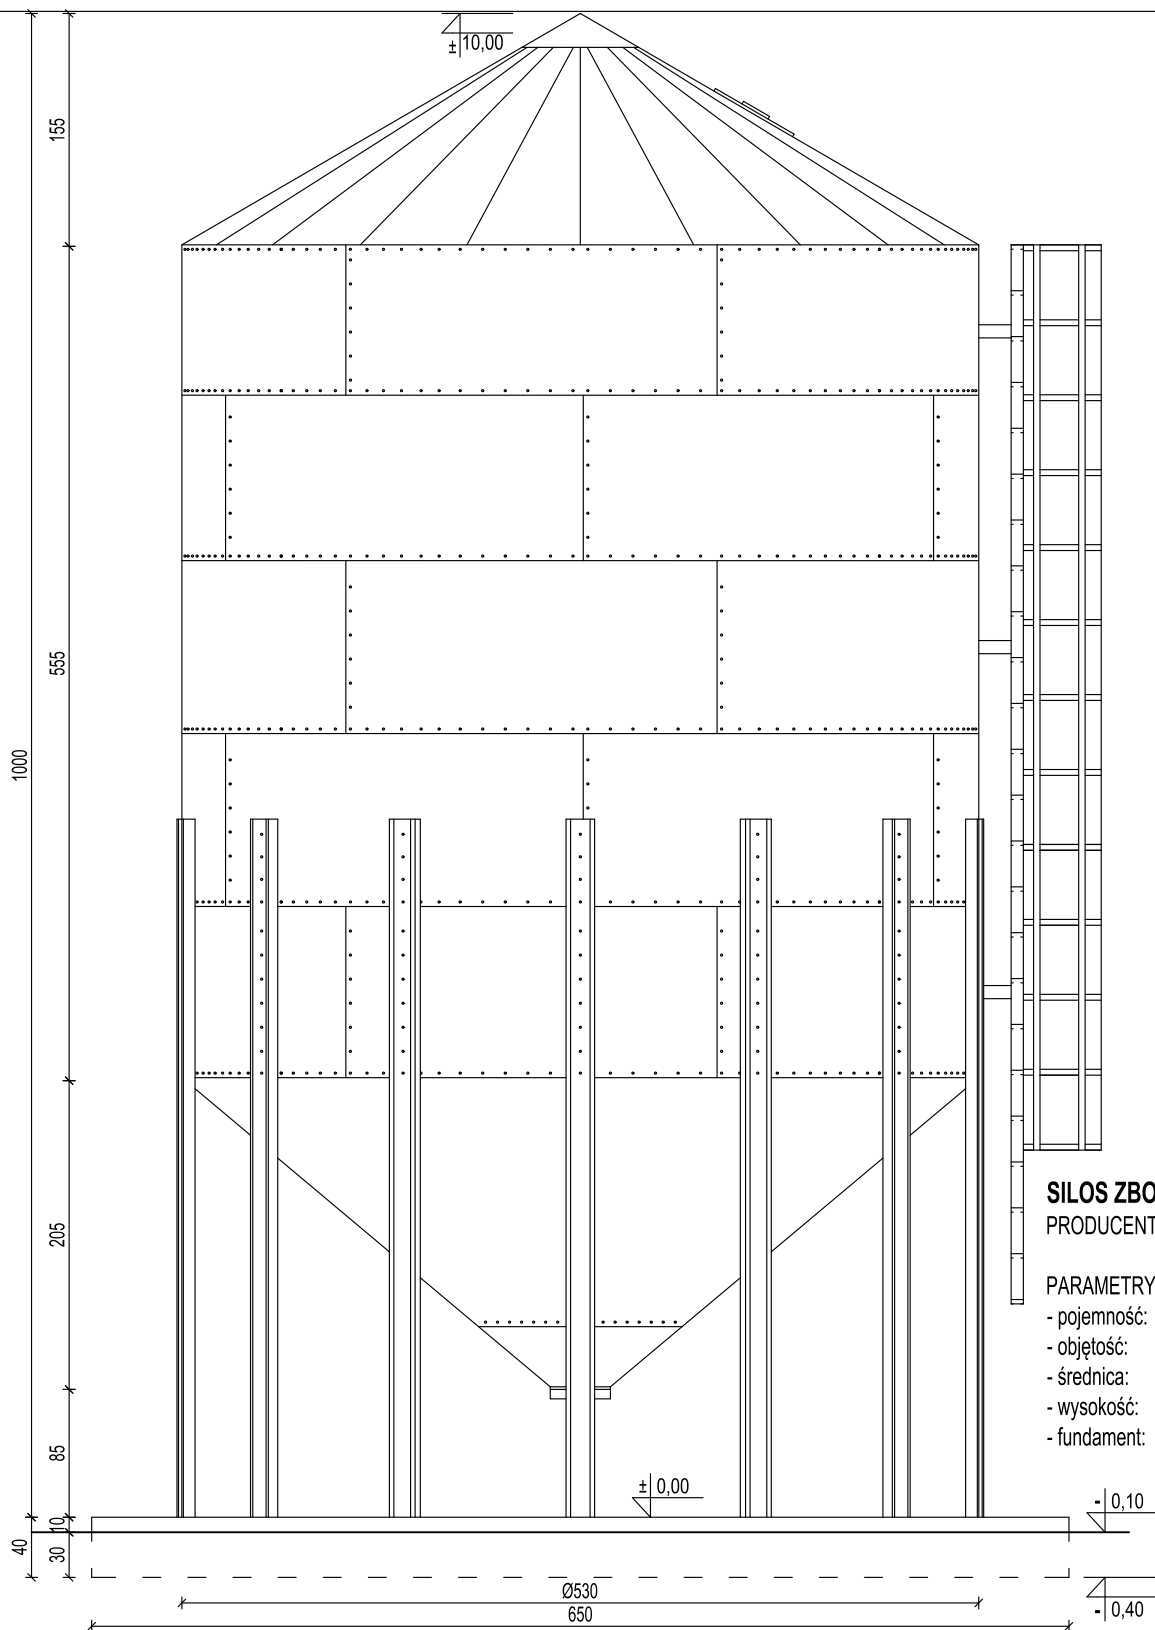

SIŁOS ZBOŻOWY LEJOWY 125 t

PRODUCENT: AGOS

PARAMETRY:

- pojemność: 125 t zboża
- objętość: 155 m³
- średnica: 5,30 m
- wysokość: 10,00 m
- fundament: 6,50 m x 6,50 m x 40 cm z betonu C20/25

WARUNKI WYKONANIA PŁYTY FUNDAMENTOWEJ

- * Fundamenty należy wykonać zgodnie z zasadami sztuki budowlanej i wytycznymi firmy AGOS.
- * Podane wytyczne każdorazowo powinny zostać sprawdzone przez uprawnionego projektanta z uwzględnieniem lokalnych warunków.
- * Konieczne jest usunięcie nienośnych warstw gruntu (humusu) pod płytą fundamentową oraz wypełnienie usuniętych warstw gruntu piaskiem, zagęszczanym warstwami gr. max 30cm do $\lambda_d=0,6-0,7$.
- * Pod płytą fundamentową należy wykonać podkład z chudego betonu C8/10 gr. 10cm
- * Podczas betonowania płyty fundamentowej ważne jest zachowanie dokładnych wymiarów płyty oraz dokładne zatarcie górnej powierzchni płyty. Różnica poziomów między najniższym a najwyższym punktem na płycie nie może przekraczać 10mm.
- * Beton w czasie betonowania należy obowiązkowo zawibrować, a następnie odpowiednio pielęgnować przez okres dojrzewania betonu.
- * Montaż silosu odbywa się przy pomocy kotew stalowych.

projekt:	POSADOWIENIE SIŁOSU ZBOŻOWEGO LEJOWEGO O POJEMNOŚCI 125 t FIRMY AGOS WRAZ Z WYKONANIEM PŁYTY FUNDAMENTOWEJ				
branża:	ARCHITEKTONICZNA				
rysunek:	SIŁOS - WYGLĄD ZEWNĘTRZNY				
inwestor:					
adres inwestycji:					
projektant:				podpis	
uprawnienia:					
data		skala	1: 50	nr rys.	2