


SILOSY LEJOWE
6 x 125 t
Z PRZENOŚNIKIEM KUBEŁKOWYM

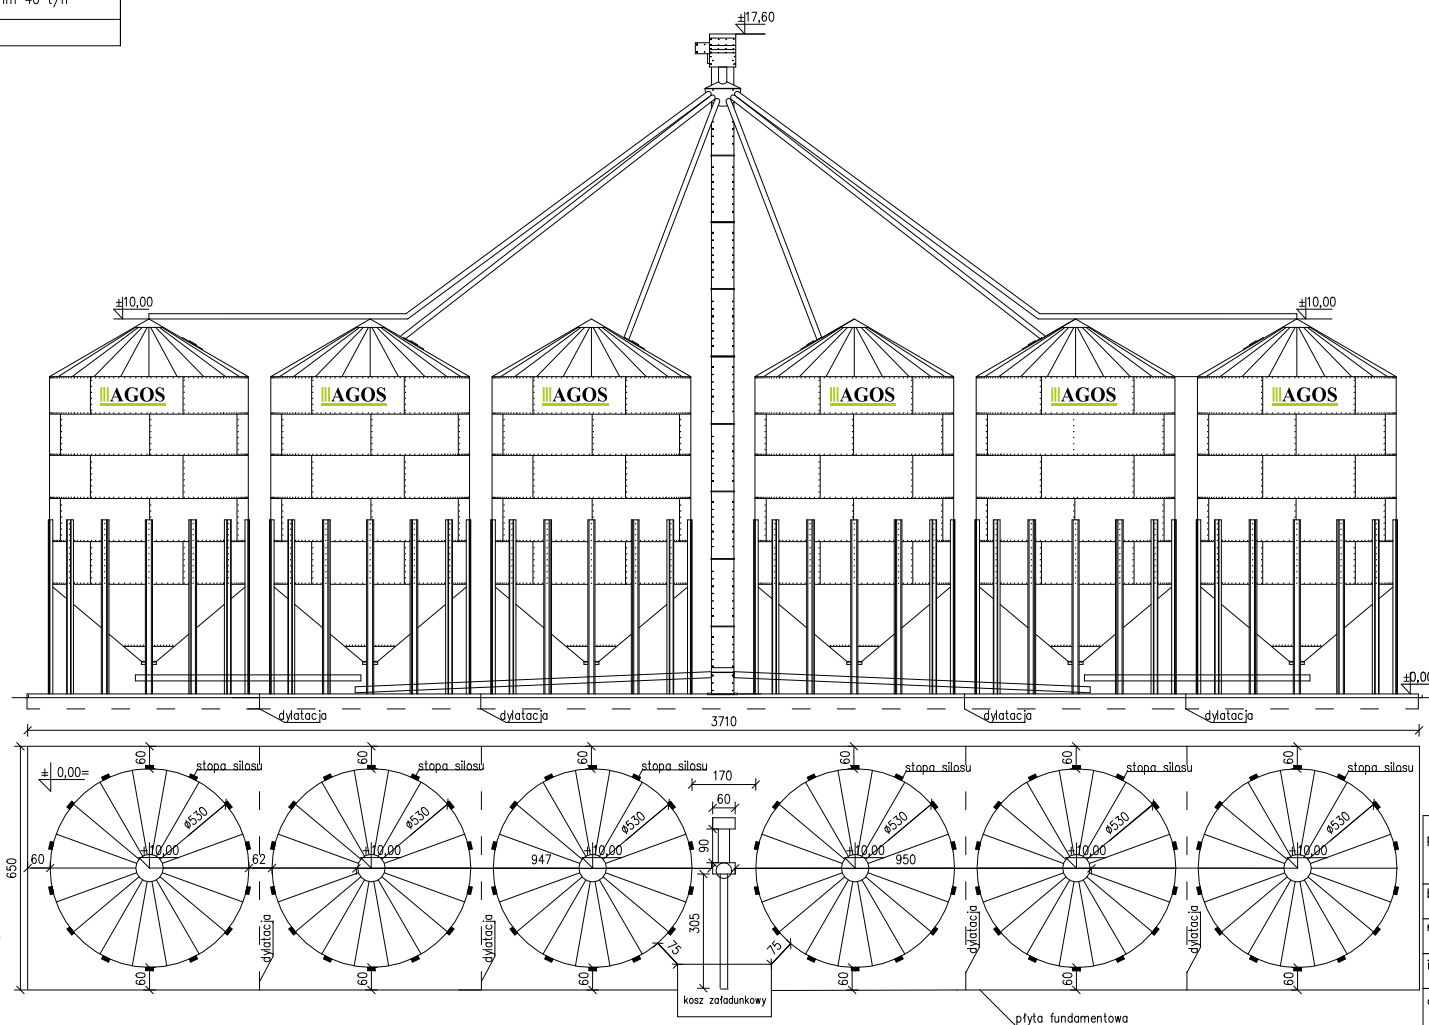

projekt: Bateria silosów lejowych 6 x 125 t AGOS			
branża: ARCHITEKTONICZNA			
rysunek:			
inwestor:			
adres inwestycji:			
projektant:			podpis
uprawnienia:			
Producent: AGOS silosyzbozowe.pl			
data		skala	1: 200
			nr rys.