


Ustawienie	w prostokącie
Załadunek	kubelkowy 50t/h
Wysokość	17,60 m
Rozdzielacz	9 - drożny (1 rura na samochód)
Kosz załadunkowy	Zewnętrzny: wymiary 2,5 m x 1,4 m
Rozładunek	żmijka \varnothing 200 mm 40 t/h
Uwagi	

SILOSY LEJOWE
8 x 100 t
Z PRZENOŚNIKIEM KUBEŁKOWYM

AGOS
SILOSY ZBOŻOWE

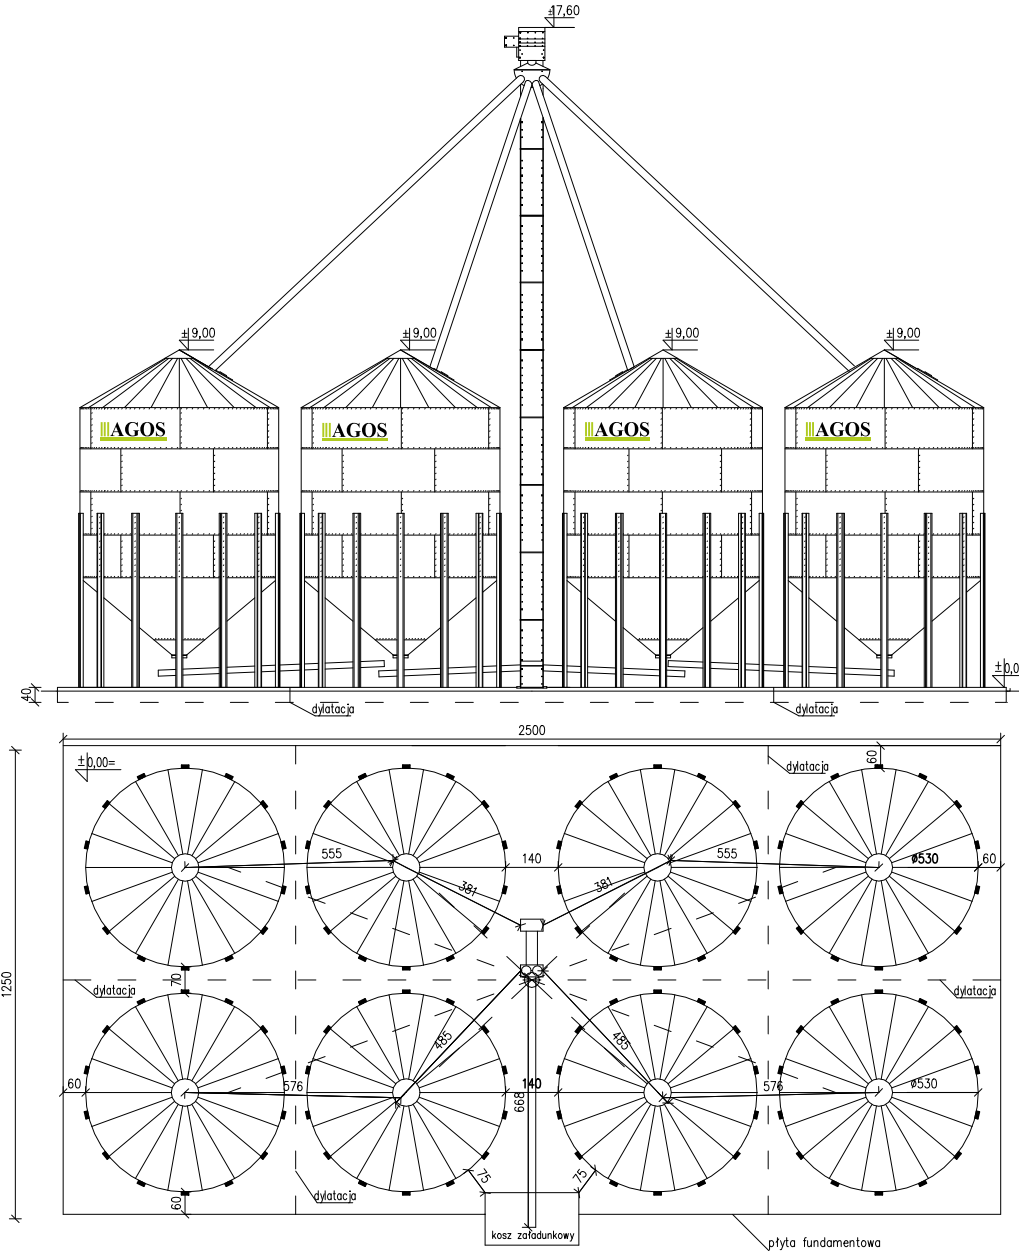

Numer rys.
SLPK-8x100

Dokumentacja jest wyłączną własnością firmy AGOS. Kopiowanie, odwzorowywanie, publikowanie oraz publiczne wykorzystywanie w części lub całości niniejszej dokumentacji wymaga pisemnej zgody właściciela.

Rysunki w dokumentacji mają charakter poglądowy. Firma AGOS zastrzega sobie prawo do wprowadzania zmian w oferowanych produktach.

projekt: Bateria silosów lejowych 8 x 100 t AGOS	
branża: ARCHITEKTONICZNA	
rysunek:	
inwestor:	
adres inwestycji:	
projektant:	podpis
uprawnienia:	
Producent: AGOS silosyzbozowe.pl	
data	skala 1: 200 nr rys.